



ΕΦΗΜΕΡΙΣ ΤΗΣ ΚΥΒΕΡΝΗΣΕΩΣ

ΤΗΣ ΕΛΛΗΝΙΚΗΣ ΔΗΜΟΚΡΑΤΙΑΣ

ΤΕΥΧΟΣ ΤΕΤΑΡΤΟ — Αρ. Φύλλου 263

2 Απριλίου 1997

ΠΕΡΙΕΧΟΜΕΝΑ

ΑΠΑΛΛΟΤΡΙΩΣΕΙΣ

ΑΠΟΦΑΣΕΙΣ

Αναγκαστική απαλλοτρίωση ακινήτων για τη βελτίωση της Ε.Ο. Αθηνών - Κορίνθου και την κατασκευή του αριστερού παρ/ρου SR 9 Σ.Γ. από χ.θ. 7 + 896,55 μέχρι χ.θ. 11 + 430,69 στο Νομό Αττικής. ... 1

ΑΝΑΚΟΙΝΩΣΕΙΣ

Ειδοποίηση για παρακατάθεση προσωρινής αποζημίωσης ιδιοκτητών έκτασης που βρίσκεται στην περιοχή του Δήμου Καλλιθέας και που απαλλοτριώθηκε υπέρ και με δαπάνη του Ο.Σ.Κ. για ανέγερση διδακτηρίου των 10ου και 23ου Ν/Γ Καλλιθέας. ... 2

Ειδοποίηση για παρακατάθεση αποζημίωσης ιδιοκτητών έκτασης που βρίσκεται στην περιοδή του Δήμου Ν. Σμύρνης και μεταξύ των οδών Αγνώστων Μαρτύρων, Κύπρου και Μηδείας Ο.Τ. 216 και απαλλοτριώθηκε υπέρ και με δαπάνη του Ο.Σ.Κ. με σκοπό την ανέγερση διδακτηρίων ΤΕΛ, 4ου Γυμνασίου και 5ου Λυκείου Ν. Σμύρνης. ... 3

ΠΟΛΕΟΔΟΜΙΑ

ΑΠΟΦΑΣΕΙΣ

Παράταση αναστολής έκδοσης οικοδομικών αδειών κ.λ.π. στον ΟΤ 17, μεταξύ των οδών Αλ. Παπαδοπούλου - Κλειούς, Στρυμώνος και Ακρίτα της Άνω Πόλης Θεσσαλονίκης για έξι (6) μήνες ακόμη. ... 4

Τροποποίηση του ρυμοτομικού σχεδίου πόλης Ακρολίμνης Ν. Πέλλας. ... 5

Τροποποίηση του ρυμοτομικού σχεδίου πόλης Αγίου Λουκά Ν. Πέλλας. ... 6

ΑΠΑΛΛΟΤΡΙΩΣΕΙΣ

ΑΠΟΦΑΣΕΙΣ

Αριθ. 1024476/1542/0010 (1)

Αναγκαστική απαλλοτρίωση ακινήτων για τη βελτίωση της Ε.Ο. Αθηνών - Κορίνθου και την κατασκευή του αριστερού παρ/ρου SR 9 Σ.Γ. από χ.θ. 7 + 896,55 μέχρι χ.θ. 11 + 430,69 στο Νομό Αττικής.

ΟΙ ΥΠΟΥΡΓΟΙ ΟΙΚΟΝΟΜΙΚΩΝ ΚΑΙ ΠΕΡΙΒΑΛΛΟΝΤΟΣ, ΧΩΡΟΤΑΞΙΑΣ ΚΑΙ ΔΗΜΟΣΙΩΝ ΕΡΓΩΝ

Έχοντας υπόψη:

1. Τις διατάξεις του Ν. Δ/τος 797/1971 «περί αναγκαστικών απαλλοτριώσεων» σε συνδυασμό με τις διατάξεις του Β. Δ/τος 139/1971 «περί της αρμοδιότητος των Νομαρχών προς κήρυξιν αναγκαστικών τινών απαλλοτριώσεων».
2. Τις διατάξεις του άρθρου 23 του από 25 Νοεμβρίου 1929 Διατάγματος «περί κωδικοποιήσεως των περί κατασκευής και συντηρήσεως οδών κειμένων διατάξεων».
3. Τις διατάξεις του άρθρου 1 του Ν. 653/1977 «περί υποχρεώσεως των παροδίων ιδιοκτητών δια την διάνοιξη Εθνικών οδών κ.λ.π.», όπως συμπληρωθηκαν με τις παρ. 9 και 10 του άρθρου 62 του Ν. 947/1979 και την παρ. 4 του άρθρου 9 του Ν. 960/1979, για την εκτέλεση των οποίων εκδόθηκε το Π.Δ. 929/1979 καθώς και του Ν. 1349/83.
4. Τις διατάξεις του άρθρου 34 του Ν. 2040/1992.
5. Την Δ125/0/37377/9.11.1990 (ΦΕΚ 656/22.11.1990 τ. Β') απόφαση του Υπουργού Περιβάλλοντος Χωροταξίας και Δημοσίων Έργων «περί εφαρμογής του άρθρου 1 του Ν. 653/1977 περί συμπληρώσεως των παρόδιων ιδιοκτητών για την διάνοιξη Εθνικών οδών».
6. Την 1107147/1239/006Α/4.10.1996 (ΦΕΚ 922/9.10.1996 τ. Β') κοινή απόφαση του Πρωθυπουργού και του Υπουργού Οικονομικών, σχετικά με ανάθεση αρμοδιοτήτων στους Υφυπουργούς Οικονομικών, αποφασίζουμε:

Κηρύσσουμε την αναγκαστική απαλλοτρίωση, για λόγους δημόσιας ωφέλειας και ειδικότερα για τη βελτίωση της Ε.Ο. Αθηνων - Κορίνθου και την κατασκευή του αριστερού παρ/ρου SR 9 Σ.Γ. από χ.θ. 7 + 896,55 μέχρι χ.θ. 11 + 430,69, έκτασης συνολικού εμβαδού 54.506,26 μ2 που βρίσκεται στο Νομό Αττικής και εικονίζεται με κλίμακα 1:500 στα από Οκτωβρίου 1994 κτηματολογικά διαγράμματα, φύλλα 5 και στον αντίστοιχο κτηματολογικό πίνακα, σελίδες 26 της Διεύθυνσης Δ12/Τμήμα δ' του Υπουργείου Περιβάλλοντος, Χωροταξίας και Δημοσίων Έργων, τα οποία έχει συντάξει ο Ανάδοχος Μελέτης Αθανάσιος Λουκάκος και έχει θεωρήσει ο Διευθυντής της εν λόγω Διεύθυνσης του ΥΠ.ΠΕ.ΧΩ.Δ.Ε. Κ. Δεσπύρης, στις 21.10.1994.

Στην έκταση που απαλλοτριώνεται προβάλλουν δικαιώματα κυριότητας οι:

1) Καράγιωργος Νικόλαος, 2) Παπανικόλας Σταμάτης, 3) Παπανικόλας Ευάγγελος κ.λ.π.

Η απαλλοτρίωση κηρύσσεται υπέρ του Δημοσίου και με δαπάνη: α) του Δημοσίου που θα αντιμετωπισθεί με δαπάνες του προγράμματος Δημοσίων Επενδύσεων για έργα οδοποιίας αρμοδιότητας Γενικής Γραμματείας Δημο-

σίων Έργων (αριθμός έργου 9471501) και β) των παρόδιων ιδιοκτητών που ωφελούνται με τις προϋποθέσεις του νόμου, χαρακτηρίζεται δε ως κατεπείγουσα.

Η απόφαση αυτή να δημοσιευθεί στην Εφημερίδα της Κυβερνήσεως.

Αθήνα, 13 Μαρτίου 1997

ΟΙ ΥΠΟΥΡΓΟΙ

ΥΦΥΠΟΥΡΓΟΣ ΟΙΚΟΝΟΜΙΚΩΝ — ΠΕΡΙΒ., ΧΩΡΟΤΑΞ. & ΔΗΜ. ΕΡΓΩΝ

Γ. ΔΡΥΣ — **Κ. ΛΑΛΙΩΤΗΣ**

ΑΝΑΚΟΙΝΩΣΕΙΣ

(2)

Ειδοποίηση για παρακατάθεση προσωρινής αποζημίωσης ιδιοκτητών έκτασης που βρίσκεται στην περιοχή του Δήμου Καλλιθέας και που απαλλοτριώθηκε υπέρ και με δαπάνη του Ο.Σ.Κ. για ανέγερση διδακτηρίου των 10ου και 23ου Ν/Γ Καλλιθέας.

ΟΡΓΑΝΙΣΜΟΣ ΣΧΟΛΙΚΩΝ ΚΤΙΡΙΩΝ

Το Νομικό Πρόσωπο Δημοσίου Δικαίου με την επωνυμία «ΟΡΓΑΝΙΣΜΟΣ ΣΧΟΛΙΚΩΝ ΚΤΙΡΙΩΝ», που εδρεύει στην Αθήνα και επί της οδού Φαβιέρου 30, ειδοποιεί ότι σύμφωνα με την 1000429/49/0010/19.1.95 (ΦΕΚ 44/Δ/30.1.95) κοινή απόφαση των Υπουργών Οικονομικών & Εθνικής Παιδείας Θρησκευμάτων για αναγκαστική απαλλοτρίωση που κηρύχθηκε υπέρ και με δαπάνη του ΟΣΚ έκτασης εμβαδού 638 τ.μ., που βρίσκεται στην περιοχή του Δήμου Καλλιθέας και μεταξύ των δρόμων: Λασκαρίδου και Δημητρακοπούλου (Ο.Τ. 44) για ανέγερση διδ/ρίου του 10ου και 23ου Ν/Γ Καλλιθέας κατέθεσε στο Ταμείο Παρακαταθηκών και Δανείων υπέρ των δικαιούχων την αποζημίωση που καθορίσθηκε σύμφωνα με την 447/96 απόφαση του Μονομελούς Πρωτοδικείου Αθηνών και εκδόθηκε το 3629/19.2.97 γραμμάτιο σύστασης παρακαταθήκης για ποσό 111.221.500 δρχ.

Αθήνα, 5 Μαρτίου 1997

Ο Πρόεδρος Δ.Σ.

ΔΗΜ. ΣΚΑΜΝΑΚΗΣ

(3)

Ειδοποίηση για παρακατάθεση αποζημίωσης ιδιοκτητών έκτασης που βρίσκεται στην περιοχή του Δήμου Ν. Σμύρνης και μεταξύ των οδών Αγνώστων Μαρτύρων, Κύπρου και Μηδείας Ο.Τ. 216 και απαλλοτριώθηκε υπέρ και με δαπάνη του Ο.Σ.Κ.με σκοπό την ανέγερση διδακτηρίων ΤΕΛ, 4ου Γυμνασίου και 5ου Λυκείου Ν. Σμύρνης.

ΟΡΓΑΝΙΣΜΟΣ ΣΧΟΛΙΚΩΝ ΚΤΙΡΙΩΝ

Το Νομικό Πρόσωπο Δημοσίου Δικαίου με την επωνυμία «ΟΡΓΑΝΙΣΜΟΣ ΣΧΟΛΙΚΩΝ ΚΤΙΡΙΩΝ», που εδρεύει στην Αθήνα και επί της οδού Φαβιέρου 30, ειδοποιεί ότι σύμφωνα με την 1114151/7096/0010/1.1.94 (ΦΕΚ 1188 Δ/15.11.94 και 252/Δ/20.4.95) κοινή απόφαση των Υπουργών Οικονομικών & Εθνικής Παιδείας Θρησκευμάτων για αναγκαστική απαλλοτρίωση που κηρύχθηκε υπέρ και με δαπάνη του ΟΣΚ έκτασης εμβαδού 12.000 τ.μ., που βρίσκεται στην περιοχή του Δήμου Νέας Σμύρνης και μεταξύ των οδών Αγνώστων Μαρτύρων, Κύπρου και Μηδείας, κατέθεσε στο Ταμείο Παρακαταθηκών και Δανείων υπέρ των δικαιούχων την αποζημίωση που καθορίσθηκε σύμφωνα με την 1907/8.11.95 απόφαση του Μονομελούς Πρωτοδικείου Αθηνών και εκδόθηκε το υπ' αριθμ. 3630/20.2.97 γραμμάτιο σύστασης παρακαταθήκης για ποσό 1.230.763.930 δρχ.

Αθήνα, 5 Μαρτίου 1997

Ο Πρόεδρος Δ.Σ.

ΔΗΜ. ΣΚΑΜΝΑΚΗΣ

ΠΟΛΕΟΔΟΜΙΑ

ΑΠΟΦΑΣΕΙΣ

Αριθ. 6727 (4)

Παράταση αναστολής έκδοσης οικοδομικών αδειών κ.λ.π. στον ΟΤ 17, μεταξύ των οδών Αλ. Παπαδοπούλου - Κλειούς, Στρυμώνος και Ακρίτα της Άνω Πόλης Θεσσαλονίκης για έξι (6) μήνες ακόμη.

Ο ΥΠΟΥΡΓΟΣ ΜΑΚΕΔΟΝΙΑΣ - ΘΡΑΚΗΣ

Έχοντας υπόψη:

1. Τις διατάξεις :

- Του Π.Δ. 358/1986 (ΦΕΚ 158 Α΄) και ειδικότερα τη διάταξη του άρθρου 2 (παρ. δ΄ περιπτ. Ββ) αυτού με την οποία ο Υπουργός Βόρειας Ελλάδας ασκεί την αρμοδιότητα του άρθρου 4 (παρ 3) του Ν. 1577/1985 (ΦΕΚ 210 Α΄) «Γενικός Οικοδομικός Κανονισμός».

- Του Π.Δ. 92/1987 (ΦΕΚ 51Α΄) για τον Οργανισμό του Υπουργείου Βόρειας Ελλάδας.

- Του άρθρου 4 (παρ. 3) του Ν. 1577/1985 (ΦΕΚ 210 Α΄) «Γενικός Οικοδομικός Κανονισμός».

2. Την απόφαση Υ 704/19.8.88 (ΦΕΚ 575 Β΄) του Πρωθυπουργού για τη μετονομασία του Υπουργείου Βόρειας Ελλάδας σε Υπουργείο Μακεδονίας - Θράκης.

3. Το Π.Δ. της 12.3.1979 (ΦΕΚ 197/Δ΄/2.4.79) «περί χαρακτηρισμού ως παραδοσιακού οικισμού περιοχής της Ανω Πόλης Θεσσαλονίκης».

4. Την απόφαση 7180/20.12.1994 (ΦΕΚ 1392/τ.Δ/30.12.94) του Υπουργού Μακεδονίας - Θράκης για «εξάμηνη αναστολή έκδοσης οικοδομικών αδειών και έναρξης εργασιών στο ΟΤ 17 μεταξύ των οδών Αλ. Παπαδοπούλου-Κλειούς-Στρυμώνος και Ακρίτα στην Ανω Πόλη Θεσσαλονίκης.

5. Την απόφαση 3661/30.6.95 (ΦΕΚ 517/τΔ/14.7.95) με την οποία παρετάθη για ένα (1) έτος ακόμη η ισχύς της προηγούμενης απόφασης.

6. Την απόφαση 3530/12.7.1996/ΦΕΚ 820/30.7.96 του Υπουργού Μακεδονίας - Θράκης με την οποία παρετάθη για έξη (6) μήνες ακόμη η αναστολή έκδοσης οικοδομικών αδειών κλπ στο ΟΤ 17 βάσει της παρ. 3 του άρθρου 4 του ΓΟΚ.

7. Την απόφαση 59/25.1.96 του Δημοτικού Συμβουλίου του Δήμου Θεσσαλονίκης το οποίο εμμένει ομόφωνα στην απόφασή του 1140/95 με την οποία εγκρίνει την τροποποίηση του ρυμοτομικού σχεδίου στο ΟΤ 17 της Ανω Πόλης και τονίζει την ανάγκη αναστολής εκτέλεσης οικοδομικών εργασιών σ' αυτό το οικοδομικό τετράγωνο.

8. Τον φάκελο για την τροποποίηση του ρυμοτομικού σχεδίου στη συμβολή των οδών Παπαδοπούλου, Ακρίτα και Κλειούς που διαβιβάστηκε με το έγγραφο 29/44686/Π.Σ.Κ./2867/5.12.96 από την Δ/νση Πολεοδομίας Θεσσαλονίκης στη Δ/νση Πολιτισμού του Υπουργείου Μακεδονίας Θράκης.

9. Το με αριθ. πρωτ. 539/19.2.1997 έγγραφο του Οργανισμού Πολιτιστικής Πρωτεύουσας της Ευρώπης - Θεσσαλονίκη 97 με το οποίο ζητείται να εξαιρεθούν από την αναστολή οι επεμβάσεις του Οργανισμού, αποφασίζουμε:

1. Παρατείνουμε για έξι (6) μήνες ακόμη την αναστολή

έκδοσης οικοδομικών αδειών, κάθε εργασίας ανέγερσης νέων κτιρίων, κατεδάφισης, επισκευής, προσθήκης, αλλαγής εξωτερικής εμφάνισης υφισταμένων κτιρίων και διαμόρφωσης των κοινοχρήστων χώρων στο Ο.Τ. 17 μεταξύ των οδών Αλ. Παπαδοπούλου - Κλειούς - Στρυμώνος και Ακρίτα της Άνω Πόλης Θεσσαλονίκης προκειμένου να εξετασθεί η υποβληθείσα από το Δήμο Θεσσαλονίκης πρόταση τροποποίησης του ρυμοτομικού σχεδίου στην περιοχή αυτή.

2. Από την αναστολή εξαιρούνται οι οικοδομικές άδειες των έργων του Τεχνικού Προγράμματος του Ο.Π.Π.Ε. «Θεσσαλονίκη 97» και γενικά οι επεμβάσεις του Οργανισμού στην περιοχή αυτή.

Κάλυψη δαπάνης : Από τις διατάξεις αυτής της απόφασης δεν προκαλείται δαπάνη σε βάρος του κρατικού προϋπολογισμού ούτε του Προϋπολογισμού του Δήμου Θεσσαλονίκης .

Η ισχύς της απόφασης αυτής αρχίζει από τη δημοσίευσή της.

Η απόφαση αυτή να δημοσιευθεί στην Εφημερίδα της Κυβέρνησης.

Θεσσαλονίκη, 17 Μαρτίου 1997

Ο ΥΠΟΥΡΓΟΣ

ΦΙΛΙΠΠΟΣ ΠΕΤΣΑΛΝΙΚΟΣ

Αριθ. 1621 σχ. 2552 (5)

Τροποποίηση του ρυμοτομικού σχεδίου πόλης Ακρολίμνης Ν. Πέλλας.

Ο ΝΟΜΑΡΧΗΣ ΠΕΛΛΑΣ

Έχοντας υπόψη:

1. Τις διατάξεις του Ν. 2218/94 (ΦΚΕ 90Α/94) «Ίδρυση Νομαρχιακής Αυτοδιοίκησης κ.λπ.».

2. Την αριθμ. 25/31.3.1995 (ΦΕΚ 3658/95) απόφαση του Ν.Σ. Πέλλας «Περί Οργανισμού Οργάνωσης και Λειτουργίας της Νομαρχιακής Αυτοδιοίκησης» και ειδικότερα το άρθρο 10 αυτής.

3. Τις διατάξεις του Α.Ν. 314/1968 (ΦΕΚ 47 τ.Α) «όπως τροποποιήθηκαν και συμπληρώθηκαν με το Ν.Δ. 1018/71 (ΦΕΚ 220 τ.Α) και με την παραγ. 3 του άρθρου 34 του Ν. 1577/85 (ΦΕΚ 210 τ.Α)».

4. Τις διατάξεις του Ν.Δ. 17.7.23 (ΦΕΚ 228 τ.Α).

5. Τις διατάξεις του Π. Δ/τος 183/86 (ΦΕΚ 70Α) «Έγκριση τροποποιήσεων σχεδίων πόλεων και καθορισμός όρων και περιορισμών δόμησης από τους Νομάρχες».

6. Τις διατάξεις του Ν. 1577/85 (ΦΕΚ 210 τ.Α).

7. Το ρυμοτομικό σχέδιο της πόλεως ή οικισμού.

8. Την με αριθμό 35/96 απόφαση Κοινοτικού Συμβουλίου.

9. Την με αριθμό 2/97 πράξη γνωμοδότησης του Σ.Χ.Ο.Π. Ν. Πέλλας.

10. Το γεγονός ότι από τις διατάξεις της απόφασης αυτής δεν προκαλείται δαπάνη εις βάρος του Κρατικού προϋπολογισμού ούτε του προϋπολογισμού της Κοινότητας Ακρολίμνης, αποφασίζουμε:

Άρθρο 1ο

Εγκρίνεται η τροποποίηση του ρυμοτομικού σχεδίου πόλης Ακρολίμνης που αφορά τον αποχαρακτηρισμό των 40 - 41 - 42 - 43 - 44 - 45 οικοπέδων του Ο.Τ. 6 σε χώρο γηπέδου - Αθλητικών εγκαταστάσεων την κατάργηση του δρόμου μεταξύ του Ο.Τ. 6 και Ο.Τ. 14 και δημιουργία νέου δρόμου πλάτους 6,0 μ. μεταξύ των οικοπέδων 38 - 39 και 40 -41 εις βάρος της έκτασης των 40 - 41 οικοπέδων όπως φαίνονται στο συνημμένο τοπογραφικό διάγραμμα.

Άρθρο 2ο


Η ισχύς της παρούσας απόφασης αρχίζει από τη δημοσίευσή της στην Εφημερίδα της Κυβερνήσεως.

Η απόφαση αυτή να δημοσιευθεί στην Εφημερίδα της Κυβερνήσεως μαζί με το τοπογραφικό διάγραμμα που τη συνοδεύει.

Γιαννιτσά, 11 Μαρτίου 1997

Ο Νομάρχης

ΓΕΩΡΓΙΟΣ ΤΑΝΟΣ

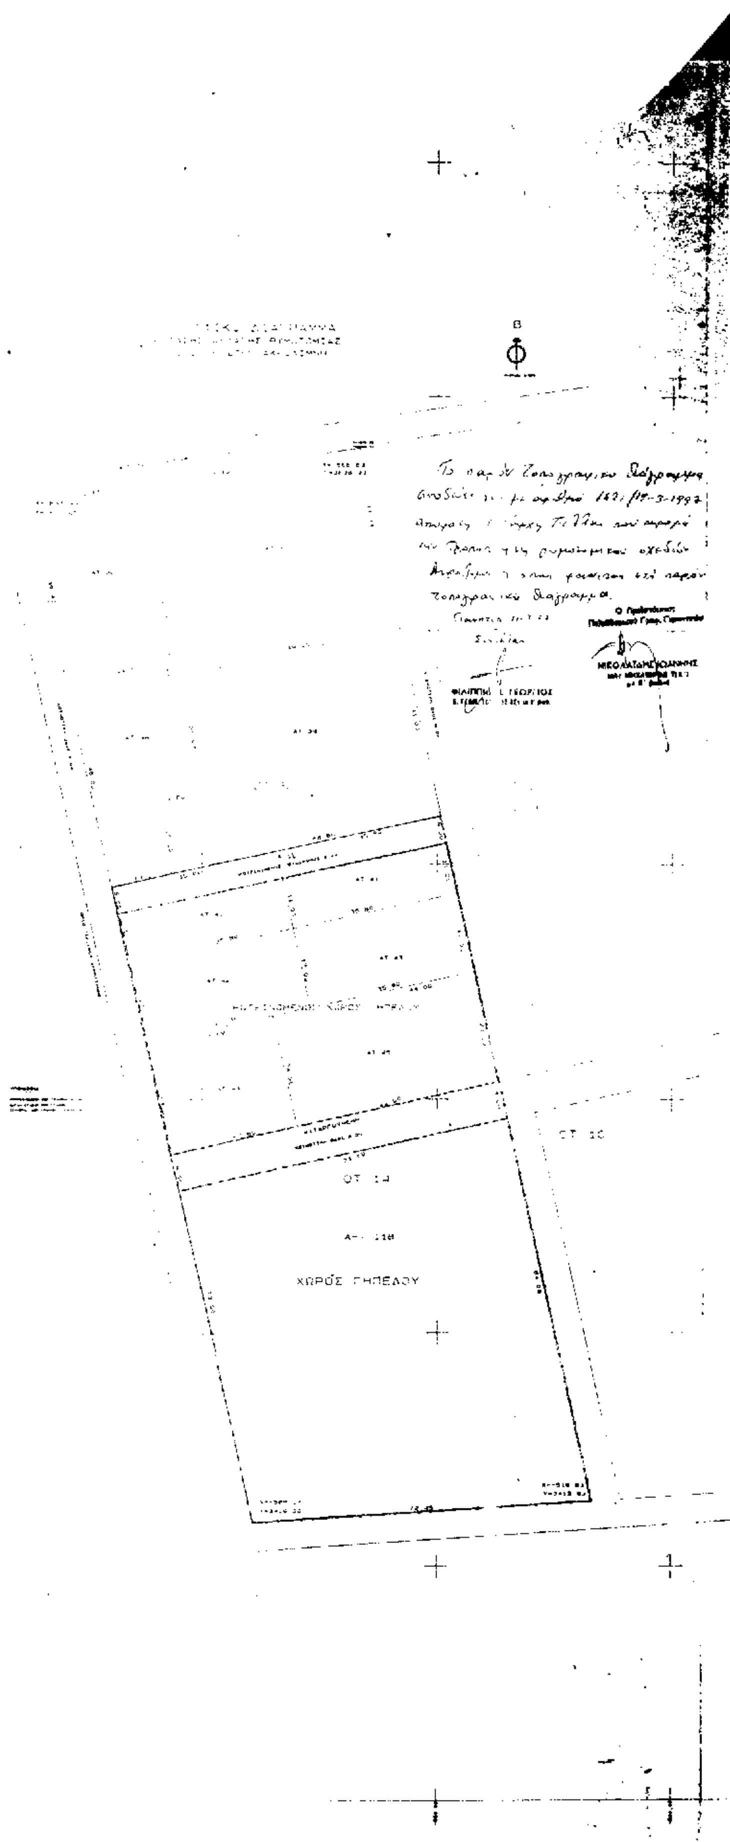

εργοδοτης:	
εργο:	
θεση:	
μελετητες:	
θεμα σχεδιου	αρ. σχεδιου
κλιμακες 1 : 500	
χρονος μελετης	ΑΥΓΟΥΣΤΟΣ 96
ο ελεγξας	ο συνταξας
	ΓΙΑΝΝΗΣ ΚΑΤΤΗΣ

Αριθ. 1919 (6)

Τροποποίηση του ρυμοτομικού σχεδίου πόλης Αγίου Λουκά Ν. Πέλλας.

Ο ΝΟΜΑΡΧΗΣ ΠΕΛΛΑΣ

Έχοντας υπόψη:

1. Τις διατάξεις του Ν. 2218/94 (ΦΚΕ 90Α/94) «Ίδρυση Νομαρχιακής Αυτοδιοίκησης κ.λπ.».

2. Την αριθμ. 25/31.3.1995 (ΦΕΚ 3658/95) απόφαση του Ν.Σ. Πέλλας «Περί Οργανισμού Οργάνωσης και Λειτουργίας της Νομαρχιακής Αυτοδιοίκησης» και ειδικότερα το άρθρο 10 αυτής.

3. Τις διατάξεις του Α.Ν. 314/1968 (ΦΕΚ 47 τ.Α) «όπως τροποποιήθηκαν και συμπληρώθηκαν με το Ν.Δ. 1018/71 (ΦΕΚ 220 τ.Α) και με την παραγ. 3 του άρθρου 34 του Ν. 1577/85 (ΦΕΚ 210 τ.Α)».

4. Τις διατάξεις του Ν.Δ. 17.7.23 (ΦΕΚ 228 τ.Α).

5. Τις διατάξεις του Π. Δ/τος 183/86 (ΦΕΚ 70Α) «Έγκριση τροποποιήσεων σχεδίων πόλεων και καθορισμός όρων και περιορισμών δόμησης από τους Νομάρχες».

6. Τις διατάξεις του Ν. 1577/85 (ΦΕΚ 210 τ.Α).

7. Το ρυμοτομικό σχέδιο της πόλεως ή οικισμού.

8. Την με αριθμό 44/95 απόφαση Κοινοτικού Συμβουλίου.

9. Την με αριθμό 3/97 πράξη γνωμοδότησης του Σ.Χ.Ο.Π. Ν. Πέλλας.

10. Το γεγονός ότι από τις διατάξεις της απόφασης αυτής δεν προκαλείται δαπάνη εις βάρος του Κρατικού προϋπολογισμού ούτε του προϋπολογισμού της Κοινότητας Αγ. Λουκά, αποφασίζουμε:

Άρθρο 1ο

Εγκρίνεται η τροποποίηση του ρυμοτομικού σχεδίου Αγίου Λουκά που αφορά τον αποχαρακτηρισμό του Ο.Τ. 61 από χώρο πρασίνου σε χώρο οικοδομήσιμο.

Άρθρο 2ο


Η ισχύς της παρούσας απόφασης αρχίζει από τη δημοσίευσή της στην Εφημερίδα της Κυβερνήσεως.

Η απόφαση αυτή να δημοσιευθεί στην Εφημερίδα της Κυβερνήσεως μαζί με το τοπογραφικό διάγραμμα που τη συνοδεύει.

Γιαννιτσά, 11 Μαρτίου 1997

Ο Νομάρχης

ΓΕΩΡΓΙΟΣ ΤΑΝΟΣ

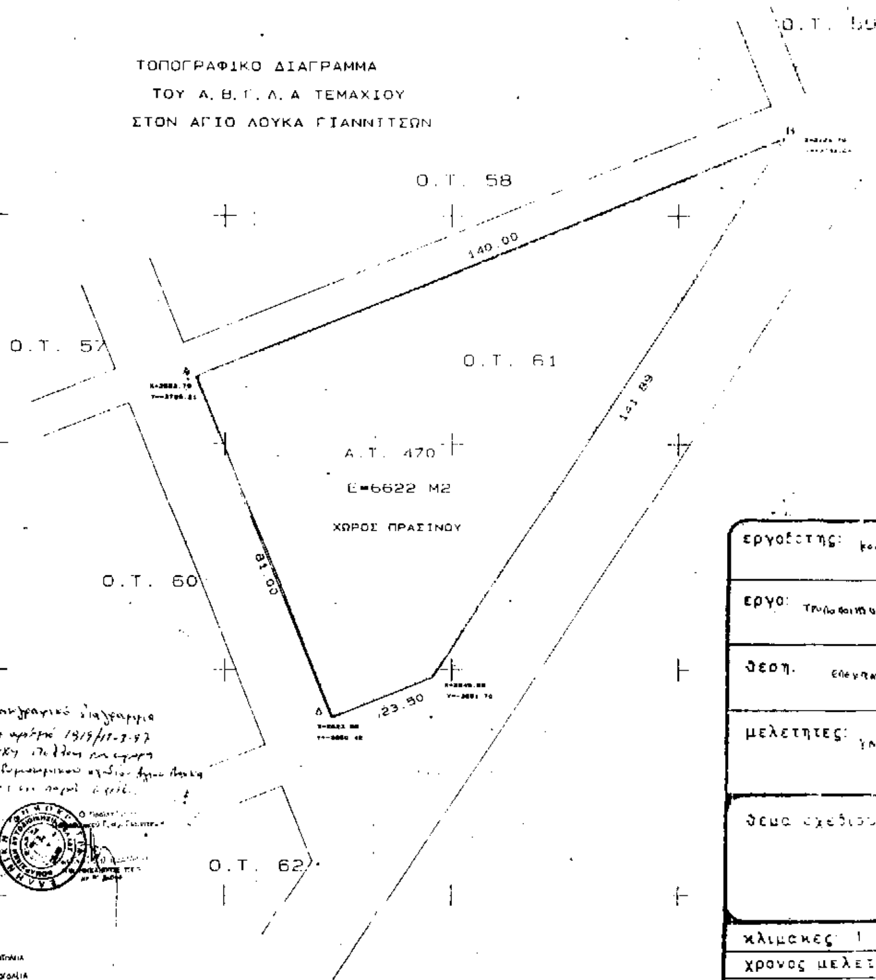
ΤΟΠΟΓΡΑΦΙΚΟ ΔΙΑΓΡΑΜΜΑ
ΤΟΥ Α.Β.Γ.Λ.Α ΤΕΜΑΧΙΟΥ
ΣΤΟΝ ΑΓΙΟ ΛΟΥΚΑ ΓΙΑΝΝΙΤΣΩΝ
Ο.Τ. 59
Ο.Τ. 58
140.00
Ο.Τ. 57
Ο.Τ. 61
Α.Τ. 470
Ε=6622 Μ2
ΧΩΡΟΣ ΠΡΑΣΙΝΟΥ
Ο.Τ. 60
81.00
Ο.Τ. 62
εργοδοτης:
εργο:
θεση.
μελετητες:
θεμα σχεδιου
αρ σχεδιου
1
κλιμακες 1 500
χρονος μελετης
ο ελεγξας
ο συνταξας

ΕΘΝΙΚΟ ΤΥΠΟΓΡΑΦΕΙΟ

ΕΦΗΜΕΡΙΔΑ ΤΗΣ ΚΥΒΕΡΝΗΣΕΩΣ

ΚΑΠΟΔΙΣΤΡΙΟΥ 34 * ΑΘΗΝΑ 104 32 * TELEX 223211 YPET GR * FAX 52 34 312

ΠΛΗΡΟΦΟΡΙΕΣ ΕΞΥΠΗΡΕΤΗΣΗΣ ΠΟΛΙΤΩΝ

ΚΕΝΤΡΙΚΗ ΥΠΗΡΕΣΙΑ Σολωμού 51		ΠΕΡΙΦΕΡΕΙΑΚΑ ΓΡΑΦΕΙΑ ΠΩΛΗΣΗΣ Φ.Ε.Κ.	
Πληροφορίες δημοσιευμάτων Α.Ε. - Ε.Π.Ε.	5225761	ΘΕΣΣΑΛΟΝΙΚΗ	
	5230841	Βασ. Όλγας 188, 1ος ορ.-Τ.Κ. 546 55	(031)423956
Πληροφορίες δημοσιευμάτων λοιπών Φ.Ε.Κ.	5225713	ΠΕΙΡΑΙΑΣ	4136402
	5249547	Νικήτα 6-8 Τ.Κ. 185 31	4171307
Πώληση Φ.Ε.Κ.	5239762	ΠΑΤΡΑ	(061)271249
Φωτοαντίγραφα παλαιών Φ.Ε.Κ.	5248141	Κορίνθου 327 Τ.Κ. 262 23	224581
Βιβλιοθήκη παλαιών Φ.Ε.Κ.	5248188	ΙΩΑΝΝΙΝΑ	
Οδηγίες για δημοσιεύματα Α.Ε. - Ε.Π.Ε.	5248785	Διοικητήριο Τ.Κ. 454 44	(0651)21901
Εγγραφή Συνδρομητών Φ.Ε.Κ. και		ΚΟΜΟΤΗΝΗ	(0531)22637
αποστολή Φ.Ε.Κ.	5248320	Δημοκρατίας 1 Τ.Κ. 691 00	26522

ΤΙΜΗ ΦΥΛΛΩΝ ΕΦΗΜΕΡΙΔΟΣ ΤΗΣ ΚΥΒΕΡΝΗΣΕΩΣ
- Μέχρι 8 σελίδες 150 δρχ.
- Από 9 μέχρι 16 σελίδες 300 δρχ.
- Από 16 σελίδες και άνω προσαύξηση 100 δρχ. ανά 8σέλιδο ή μέρους αυτού

ΕΤΗΣΙΕΣ ΣΥΝΔΡΟΜΕΣ Φ.Ε.Κ.

Τεύχος	Κ.Α.Ε. Προϋπολογισμού 2531	Κ.Α.Ε. εσόδου υπέρ ΤΑΠΕΤ 3512
Α΄ (Νόμοι, Π.Δ., Συμβάσεις κ.τλ.)	50.000 δρχ.	2.500 δρχ.
Β΄ (Υπουργικές αποφάσεις κ.τλ.)	50.000 »	2.500 »
Γ΄ (Διορισμοί, απολύσεις κ.τλ. Δημ. Υπαλλήλων)	10.000 »	500 »
Δ΄ (Απαλλοτριώσεις, πολεοδομία κτλ.)	50.000 »	2.500 »
Αναπτυξιακών Πράξεων (Τ.Α.Π.Σ.)	25.000 »	1.250 »
Ν.Π.Δ.Δ. (Διορισμοί κ.τλ. προσωπικού Ν.Π.Δ.Δ.)	10.000 »	500 »
Παράρτημα (Πίνακες επιτυχόντων διαγωνισμών)	5.000 »	250 »
Δελτίο Βιομηχανικής Ιδιοκτησίας (Δ.Ε.Β.Ι.)	10.000 »	500 »
Ανωτάτου Ειδικού Δικαστηρίου (Α.Ε.Δ.)	3.000 »	150 »
Ανωνύμων Εταιρειών & Ε.Π.Ε.	250.000 »	12.500 »
Προκηρύξεων Α.Σ.Ε.Π.	10.000 »	500 »
ΓΙΑ ΟΛΑ ΤΑ ΤΕΥΧΗ ΕΚΤΟΣ Α.Ε. & Ε.Π.Ε.	200.000 »	10.000 »

* Οι συνδρομές του εσωτερικού προπληρώνονται στα Δημόσια Ταμεία που δίδουν αποδεικτικό είσπραξης (διπλότυπο), το οποίο με τη φροντίδα του ενδιαφερομένου πρέπει να στέλνεται στην Υπηρεσία του Εθνικού Τυπογραφείου.
* Οι συνδρομές του εξωτερικού επιβαρύνονται πέρα των παραπάνω αναφερομένων ποσών με τα ταχυδρομικά τέλη και μπορεί να στέλνονται με επιταγή και σε ανάλογο συνάλλαγμα στο Διευθυντή Οικονομικού του Εθνικού Τυπογραφείου.
* Η πληρωμή του ποσοστού του ΤΑΠΕΤ που αντιστοιχεί σε συνδρομές, εισπράττεται στην Αθήνα από το Ταμείο του ΤΑΠΕΤ (Σολωμού 51 - Αθήνα) και στις άλλες πόλεις από τα Δημόσια Ταμεία.
* Οι συνδρομητές του εξωτερικού μπορούν να στέλνουν το ποσό του ΤΑΠΕΤ μαζί με το ποσό της συνδρομής.
* Οι Νομαρχιακές Αυτοδιοικήσεις, οι Δήμοι, οι Κοινότητες ως και οι επιχειρήσεις αυτών πληρώνουν το μισό χρηματικό ποσό της συνδρομής και ολόκληρο το ποσό υπέρ του ΤΑΠΕΤ.
* Η συνδρομή ισχύει για ένα χρόνο, που αρχίζει την 1η Ιανουαρίου και λήγει την 31η Δεκεμβρίου του ίδιου χρόνου. Δεν εγγράφονται συνδρομητές για μικρότερο χρονικό διάστημα.
* Η εγγραφή ή ανανέωση της συνδρομής πραγματοποιείται το αργότερο μέχρι τον Μάρτιο κάθε έτους.
* Αντίγραφα διπλοτύπων, ταχυδρομικές επιταγές και χρηματικά γραμμάτια δεν γίνονται δεκτά.

Οι υπηρεσίες κοινού λειτουργούν καθημερινά από 08.00΄ έως 13.00΄

ΑΠΟ ΤΟ ΕΘΝΙΚΟ ΤΥΠΟΓΡΑΦΕΙΟ